


Условные обозначения

-  Противопожарный разрыв
-  Площадка для складирования древесины и пня
-  Неэксплуатируемый участок
-  Полоса под противодиффузионную дамбу
-  Канал, открываемый по новой трассе
-  Уширяемый и углубляемый канал
-  Регулирующая картовая сеть
-  Засыпаемый участок существующего канала
-  Противопожарный водоем, водохранилище
-  Площадка для стоянки пожарной техники
-  Труба-переезд, труба-переезд с затвором и их порядковый номер (с индексом "с" - существующая)
-  Благоустроенный кабель и переезд
-  Трасса железнодорожного пути колеи 750 мм и технологический переезд
-  Технологический проезд

Ситуационная схема расположения торфяного месторождения "Морочно" Столинского района Брестской области Масштаб 1:100 000

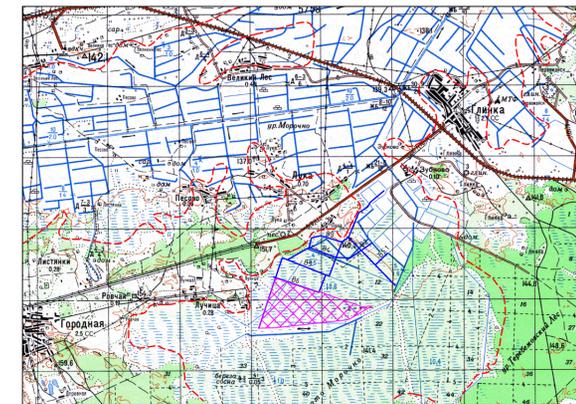

Условные обозначения

-  Проектируемый участок
-  Временные реперы
-  Каналы
-  Дорога зимняя
-  Дамба противодиффузионная существующая
-  Существующий железнодорожный путь колеи 750 мм
-  Нулевая граница торфяного месторождения
-  Граница проектируемого участка
-  Граница типовых участков торфяной залежи
-  Пункты отбора проб торфа для определения общетехнических показателей
-  Пункты отбора проб торфа для выполнения измерений удельной активности радионуклида цезия-137
-  Профили торфяной залежи и сопутствующих отложений 4.0 - глубина торфяной залежи с зольностью до 23 % 4.3 - глубина отбора проб торфа
-  Пробные площадки на пынстость торфяной залежи
-  Граница землепользований
-  Граница Республиканского водо-болотного заказника "Морочно"
-  Граница охранной зоны Республиканского водо-болотного заказника "Морочно"

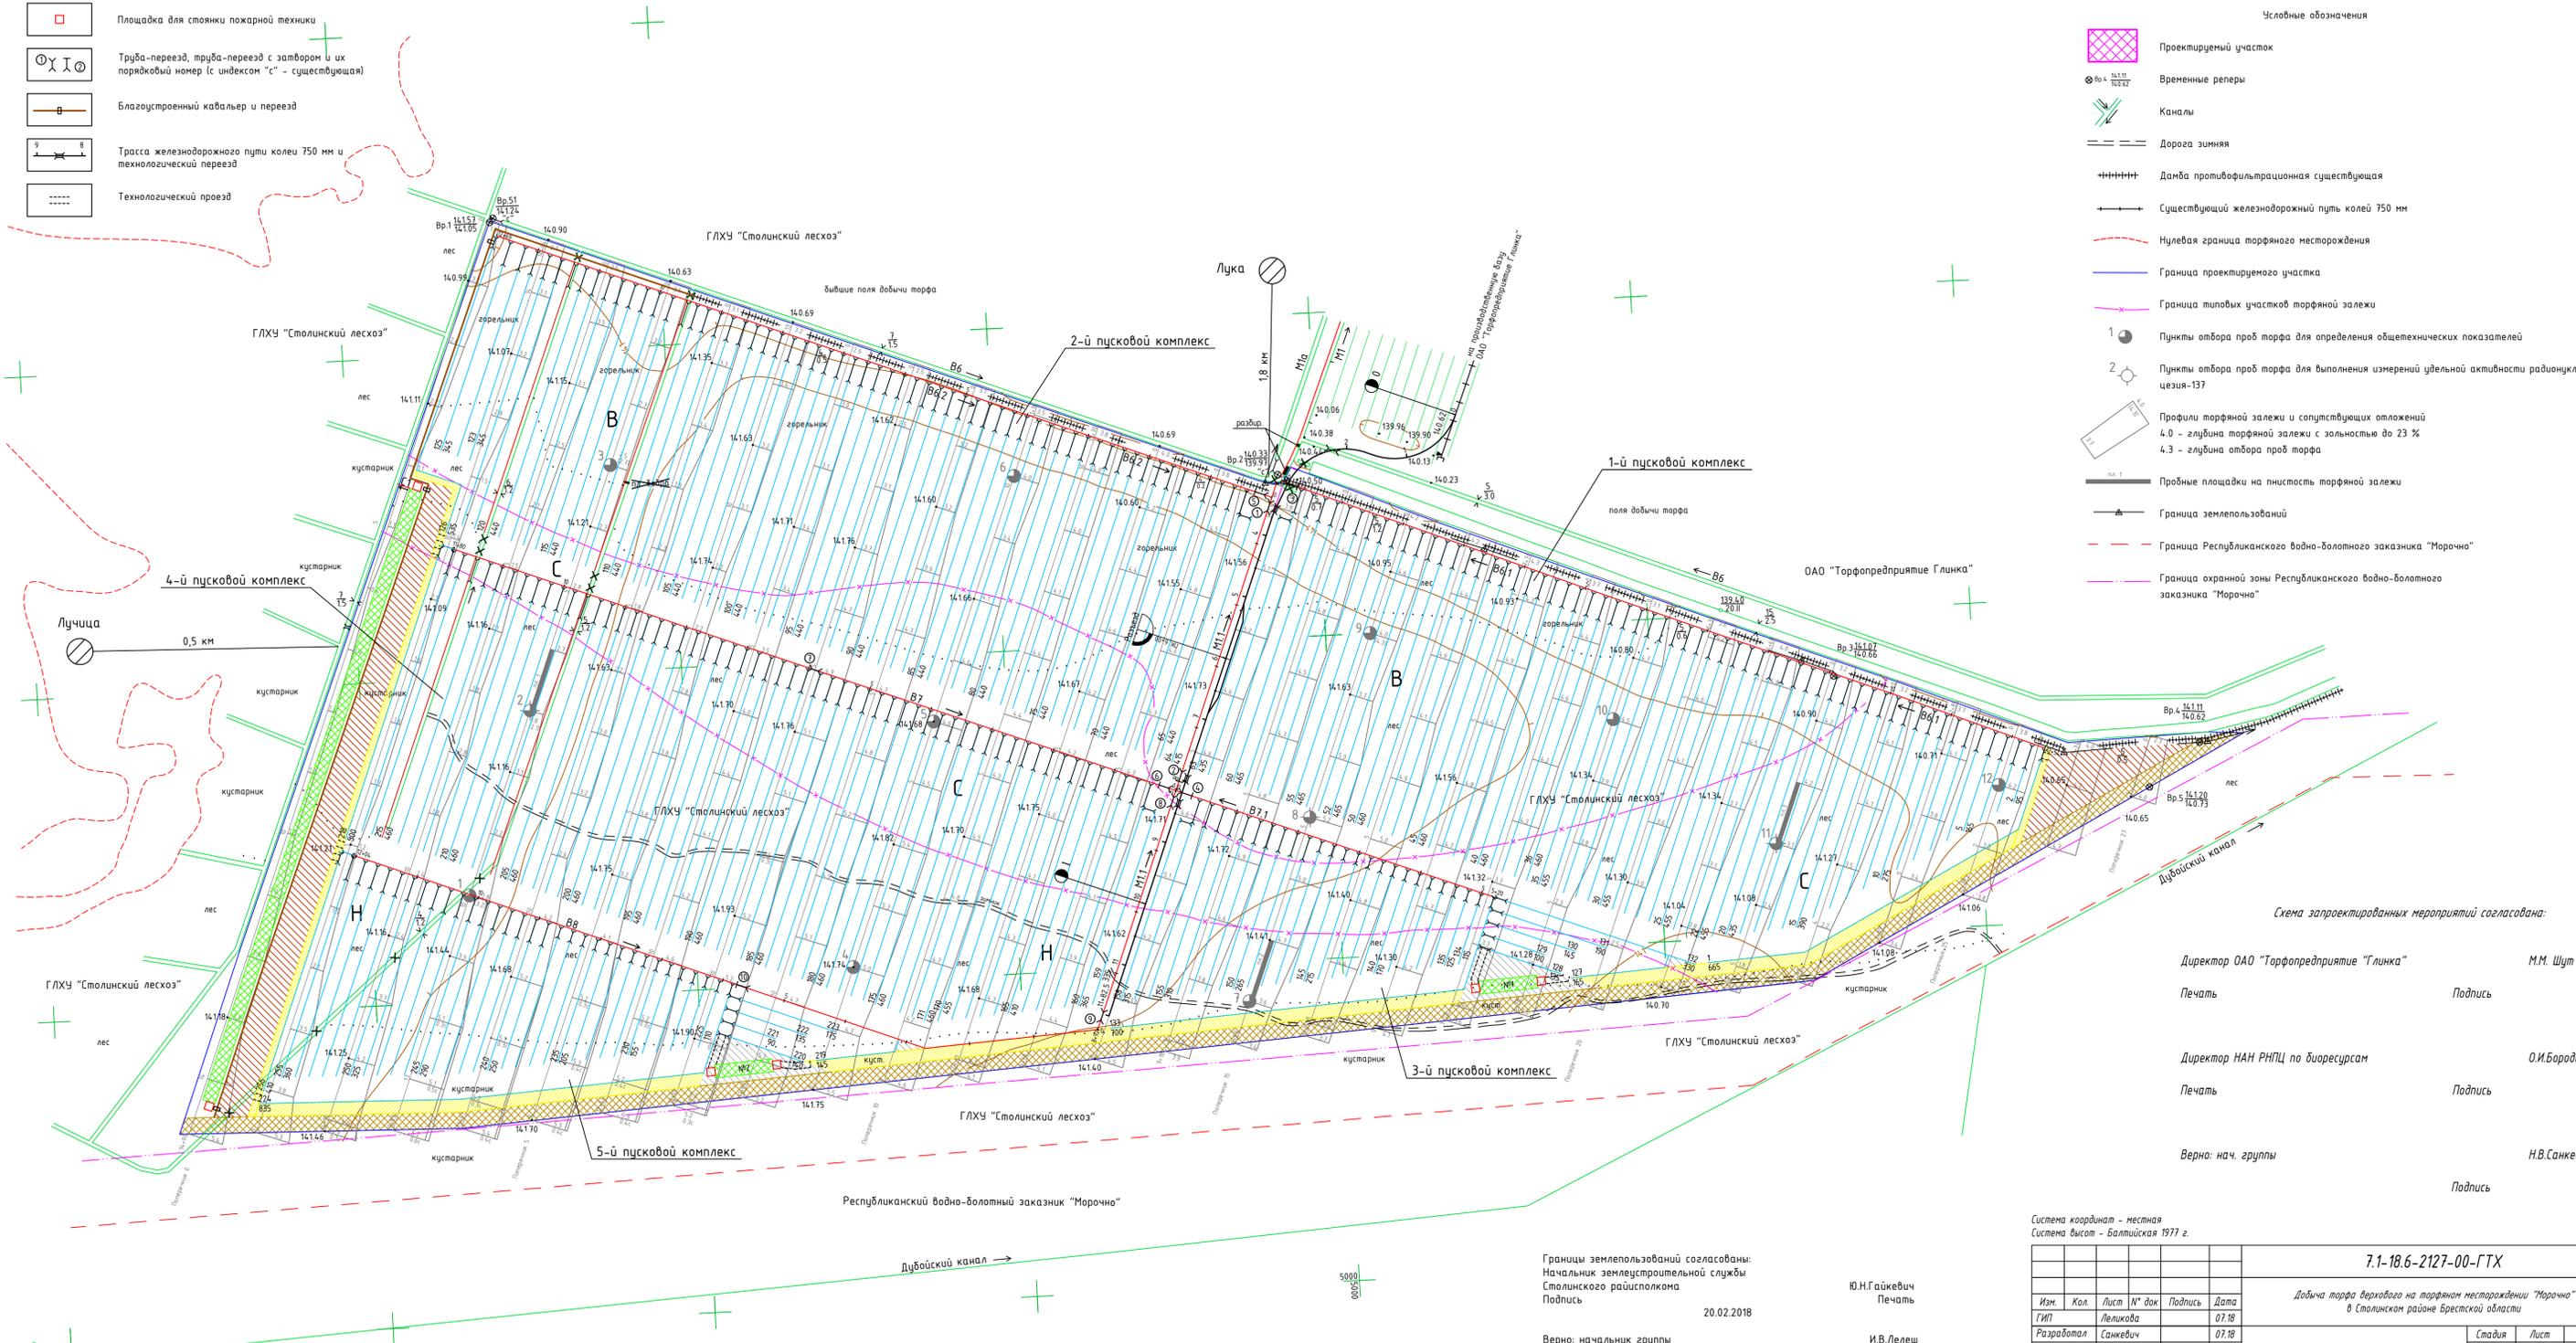


Схема запроектированных мероприятий согласована:

Директор ОАО "Торфопредприятие "Глинка" М.М. Шут  
 Печать Подпись  
 Директор НАН РНЦ по биоресурсам О.И. Бародин  
 Печать Подпись  
 Верно: нач. группы Н.В. Санкевич  
Подпись

Границы землепользований согласованы:  
 Начальник землеустроительной службы  
 Столинского райисполкома  
 Подпись 20.02.2018  
 Верно: начальник группы 12.03.2018

Ю.Н. Гаюкевич  
 Печать  
 И.В. Лелеш

Система координат - местная  
Система высот - Балтийская 1977 г.

7.1-18.6-2127-00-ГТХ						
Добыча торфа верхнего на торфяном месторождении "Морочно" в Столинском районе Брестской области						
Изм.	Кол.	Лист	№ док	Дата		
				07.18		
Разработал	Санкевич			07.18		
Проверил	Труханович			07.18		
Н. контроль	Шукайло			07.18		
Утвердил	Тумашков			07.18		
Зам. директора	Осипов			07.18		
Добыча фрезерного торфа				Стадия	Лист	Листов
				С	2	
Генплан М 1:5 000				Государственное предприятие "НИИ Белгипрототгаз"		

Содержание	
Лист № подл.	
Листов	
Дата	
Вкладчик	
№	