




Экспликация зданий и сооружений		
Номер по плану	Наименование	Прим.
1	Весовая	сущ.
2	Стоянка	сущ.
3	Площадка отстоя транспорта	проект.
4	Контра	сущ.
5	Подземная дорога	проект.

Ведомость привязки прямых и кривых в плане																	
Углы			Кривые								Прямые						
№ утла	положения вершины угла ПК +	угол повор. напра- влево град. мин. сек.	длина 1-го радиуса, м	А1 м	L1 м	Т1 м	ПК + м	LК м	Д1 м	ПК + м	LК м	Б м	длина 2-го радиуса, м	рассто- яние между верши- ной и концом крив. ПК +			
															А2 м	L2 м	Т2 м
НХ ПК=0+0,00																	
1	1+26,70	+2° 00'	0,00	0,00	0,00	-	-	-	-	-	-	-	-	76,70	76,70	ЮВ 82°00'	
			2,00	без кривой													
			0,00	0,00	0,00	-	-	-	-	-	-	-	52,0	52,0	ЮВ 84°00'		
			0,00	0,00	0,00	-	-	-	-	-	-	-	-	-	-	-	
			1,00	без кривой													
2	2+28,70	-1° 00'	0,00	0,00	0,00	-	-	-	-	-	-	-	94,90	94,90	ЮВ 83°00'		
			0,00	0,00	0,00	-	-	-	-	-	-	-	-	-	-		
			0,00	0,00	0,00	-	-	-	-	-	-	-	-	-	-		
3	4+23,60	-3° 00'	3,00	без кривой													
			0,00	0,00	0,00	-	-	-	-	-	-	-	-	-	-		
4	5+16,30	+4° 00'	4,00	450	31,41	0,14	31,41	0,27							36,99	42,70	ЮВ 80°00'
									15,71	5+0,59	5+0,59						
									15,71	5+32,0	5+32,00						
									18,65	6+23,75	6+23,75						
5	6+43,40	+5° 00'	5,00	450	38,27	0,027	38,27	0,43							41,75	77,10	ЮВ 84°00'
									18,65	7+13,02	7+13,02						
									0,00	0,00	0,00	-	-	-	-	-	
6	12+37,90	-1° 00'	1,00	без кривой													
			0,00	0,00	0,00	-	-	-	-	-	-	-	-	-			
			0,00	0,00	0,00	-	-	-	-	-	-	-	-	-			
ЮК	ПК 15+43,3													155,4	155,4	ЮВ 88°00'	

Изм.			Кол.	Лист	Наим.	Подпись	Дата
Нач. отдела			Кулиничев	1	1	1	1
Гл. инж.			Антонов	1	1	1	1
Инж. группы			Ошаров	1	1	1	1
Инж. группы			Ошаров	1	1	1	1
Проверит			Ошаров	1	1	1	1
Н. контроль			Рыбенский	1	1	1	1

18070 - 00.00 - АД

Устройство дорожной одежды усовершенствованного типа подпольной дороги к ОАО "Горнодобывающее предприятие Глени"

Страница 5

Лист 5

ОАО ПОЛЕСЬЕГИПРОДРОС

Глени, 2018 г.